


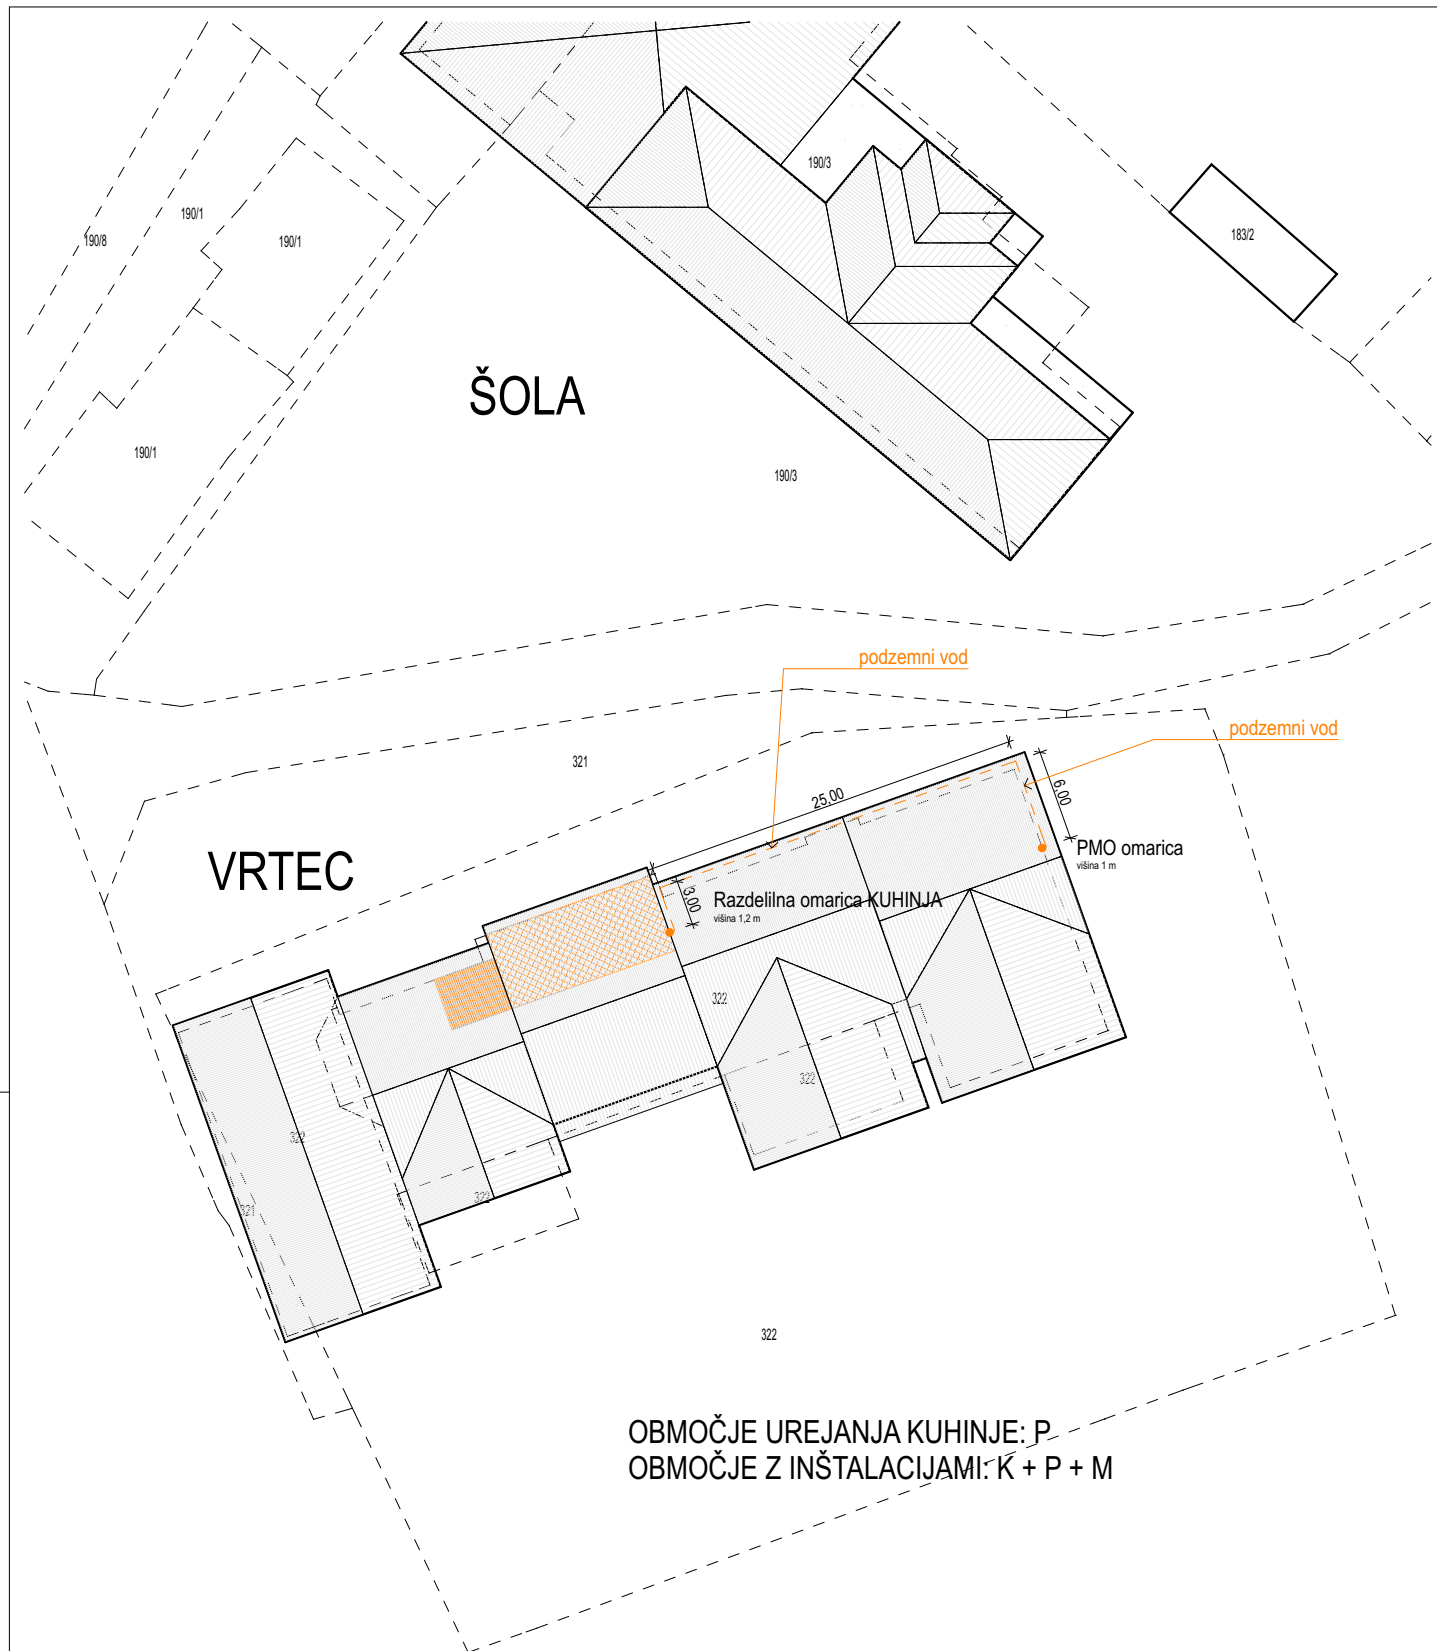

OBLASTI UREJANJA KUHINJE: P
OBLASTI Z INŠTALACIJAMI: K + P + M



zavod F019CF
zavod za arhitekturo in kulturo

Srednja pot 12, 8333 Semič
projekt@f019cf.si :: www.f019cf.si
+386 31 890 496 :: +386 41 429 049

objekt: Osnovna šola Belokranjskega odreda Semič
Razširitev kuhinje v vrtcu

investitor: Občina Semič
Štefanov trg 9, 8333 Semič, Slovenija

številka projekta: OSBO-KV/2017

vrsta projektne dokumentacije: PZI

vrsta načrta: 1

številka načrta: NAČRT ARHITEKTURE

datum izdelave risbe: November 2017

odgovorni vodja projekta: Domen BERGOČ, univ.dipl.inž.arh.
ZAPS 1511 A

odgovorni projektant: Domen BERGOČ, univ.dipl.inž.arh.
ZAPS 1511 A

projektanti: Jure HENIGSMAN, mag. inž. arh.
Manca STARMAN, mag. inž. arh.

številka risbe: OSBO-KV-PZI-A-SI-01


merilo: M 1:500

risba: Stitucija

RISBA: Tloris pritličja - odstranitve

LEGENDA MATERIALOV

- ARMIRANI BETON
- TOPLOTNA IZOLACIJA
- OPEKA
- CEMENTNI ESTRIH
- PODLOŽNI BETON

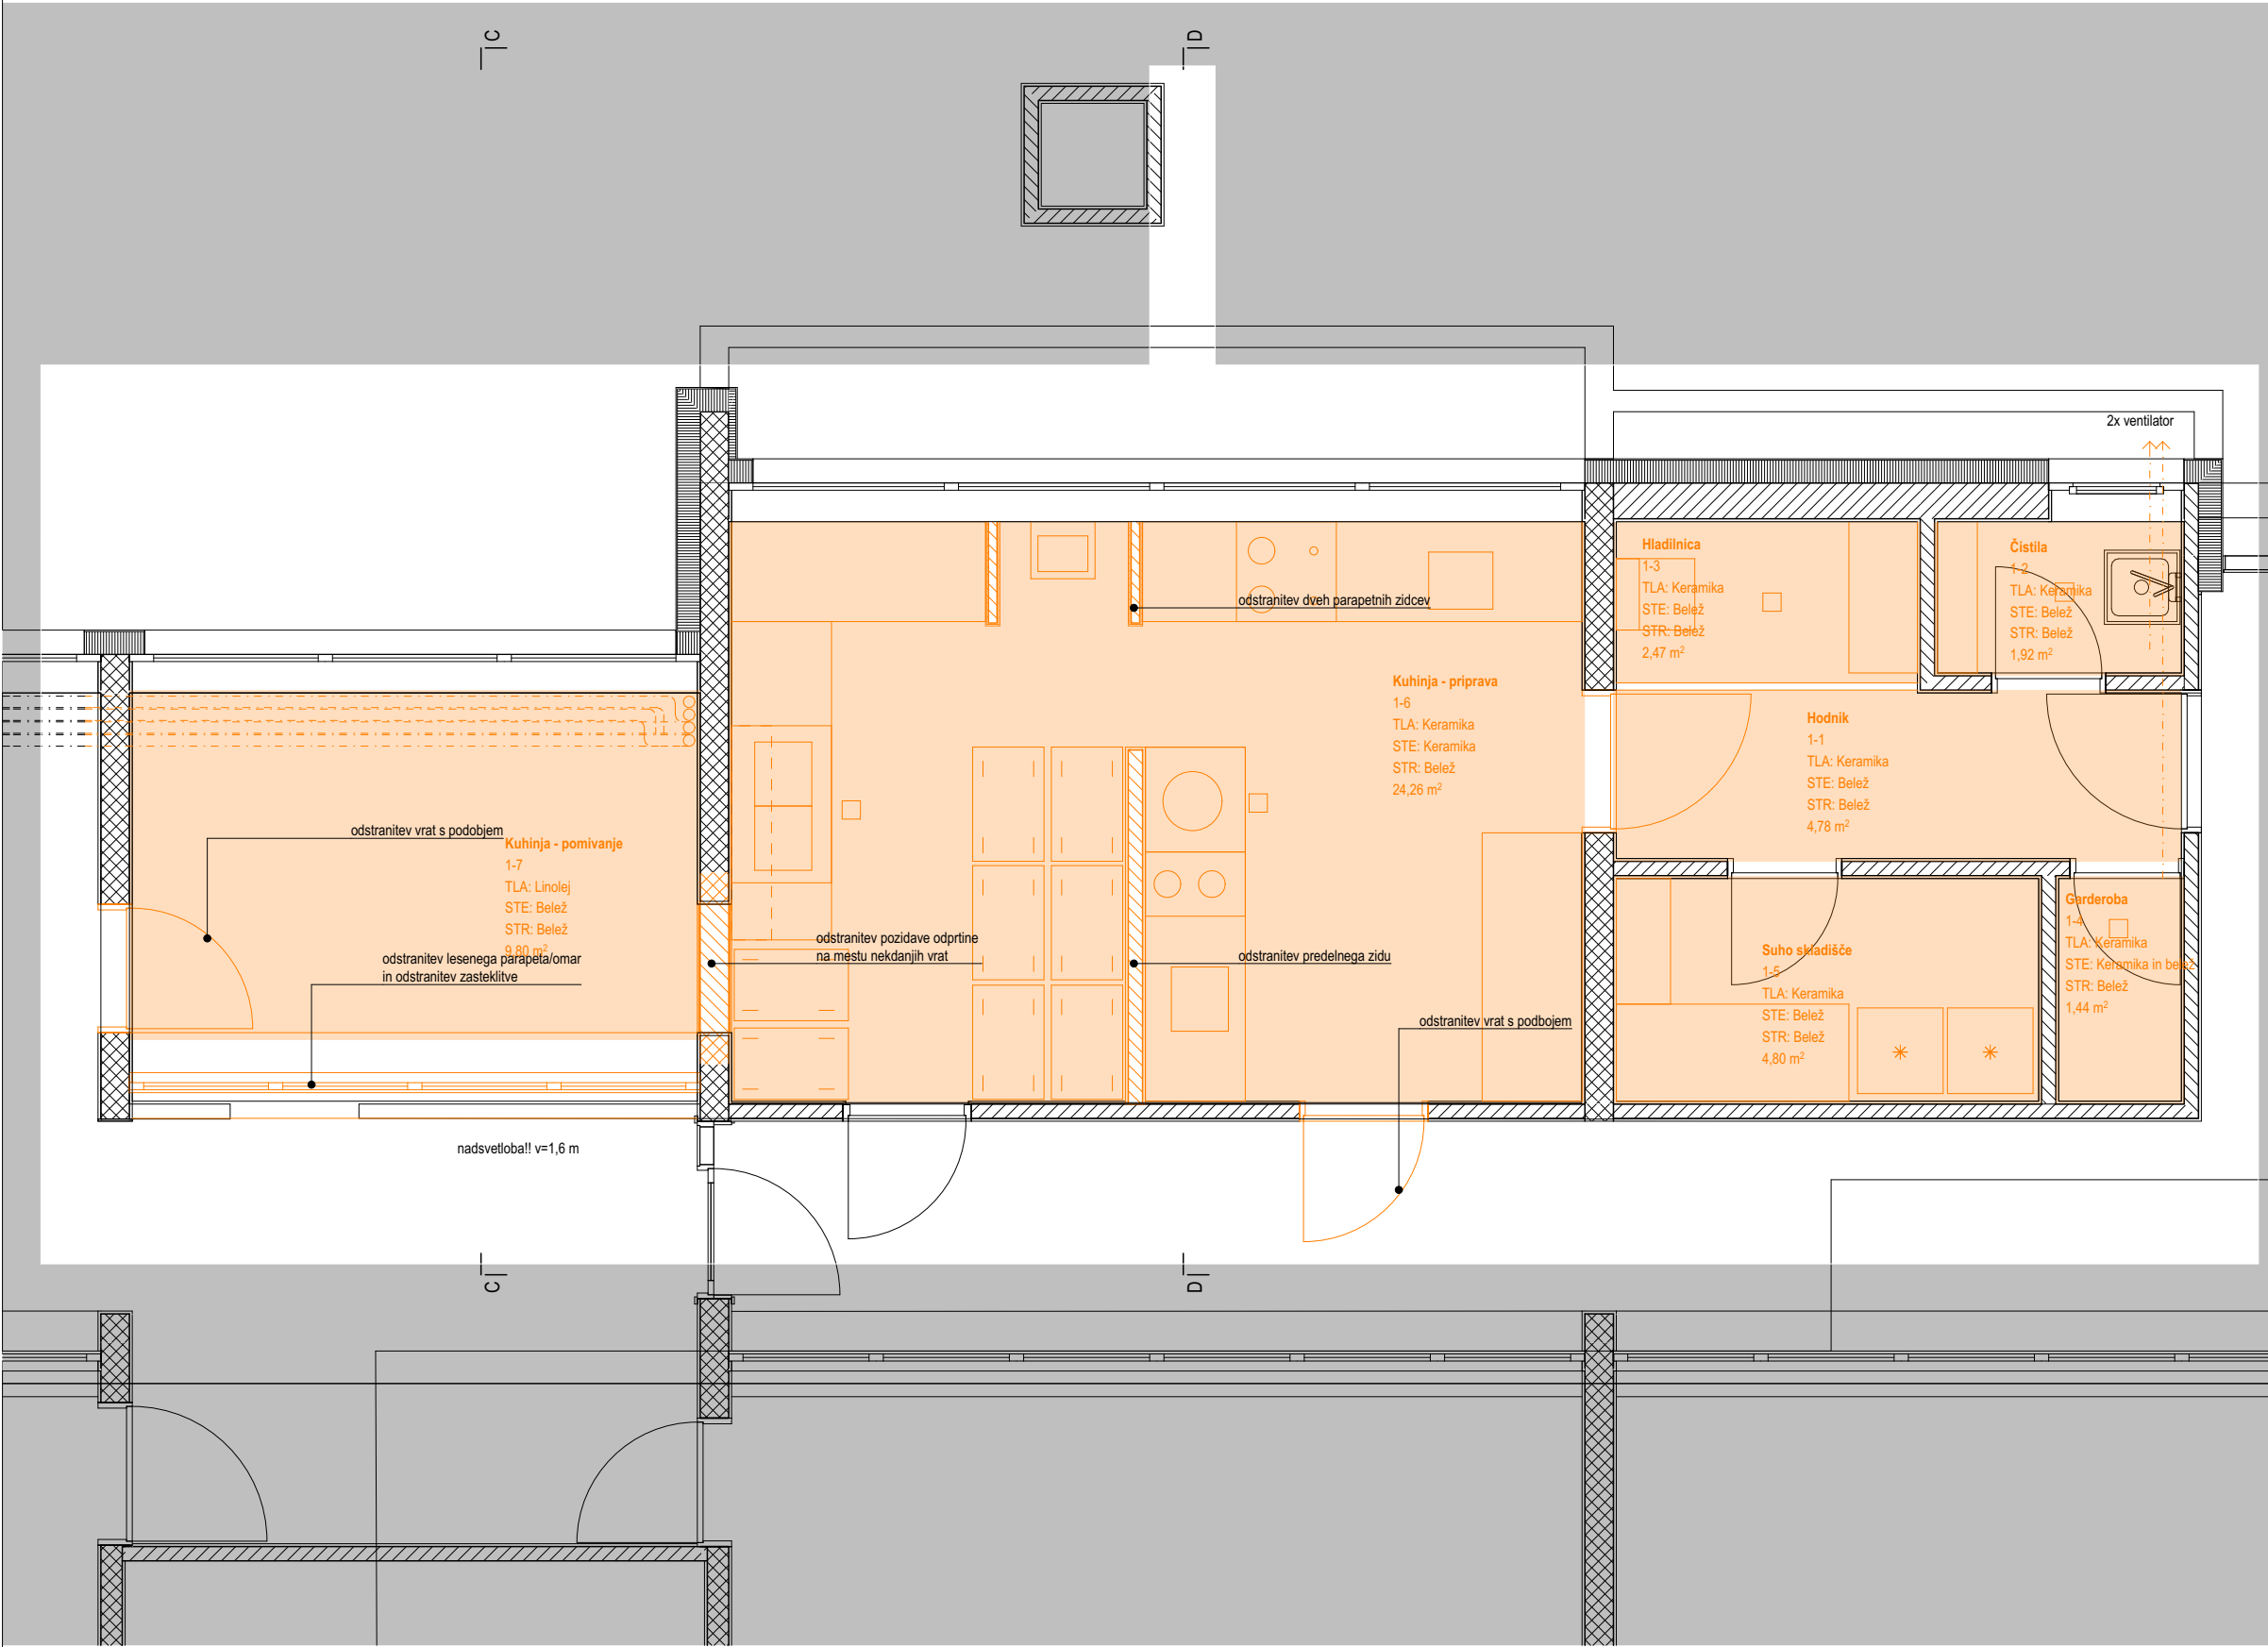



zavod F019CF
zavod za arhitekturo in kulturo
Srednja pot 12, 8333 Semič
projekt@f019cf.si :: www.f019cf.si
+386 31 880 496 :: +386 41 429 049

objekt:	Osnovna šola Belokranjskega odreda Semič Razširitev kuhinje v vrtcu
investitor:	Občina Semič Štefanov trg 9, 8333 Semič, Slovenija
številka projekta:	OSBO-KV/2017
vrsta projektne dokumentacije:	PZI
vrsta načrta:	1
številka načrta:	NAČRT ARHITEKTURE
odgovorni vodja projekta:	Domen BERGOČ, univ.dipl.inž.arh. ZAPS 1511 A
odgovorni projektant:	Domen BERGOČ, univ.dipl.inž.arh. ZAPS 1511 A
projektanti:	Jure HENIGSMAN, mag. inž. arh. Manca STARMAN, mag. inž. arh.
datum izdelave risbe:	November 2017
številka risbe:	OSBO-KV-PZI-A-TL-01
merilo:	M 1:50
risba:	Tloris pritličja - odstranitve

RISBA: Tloris pritličja - novo stanje

LEGENDA MATERIALOV

- ARMIRANI BETON
- TOPLOTNA IZOLACIJA
- OPEKA
- CEMENTNI ESTRIH
- PODLOŽNI BETON

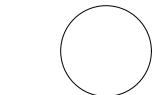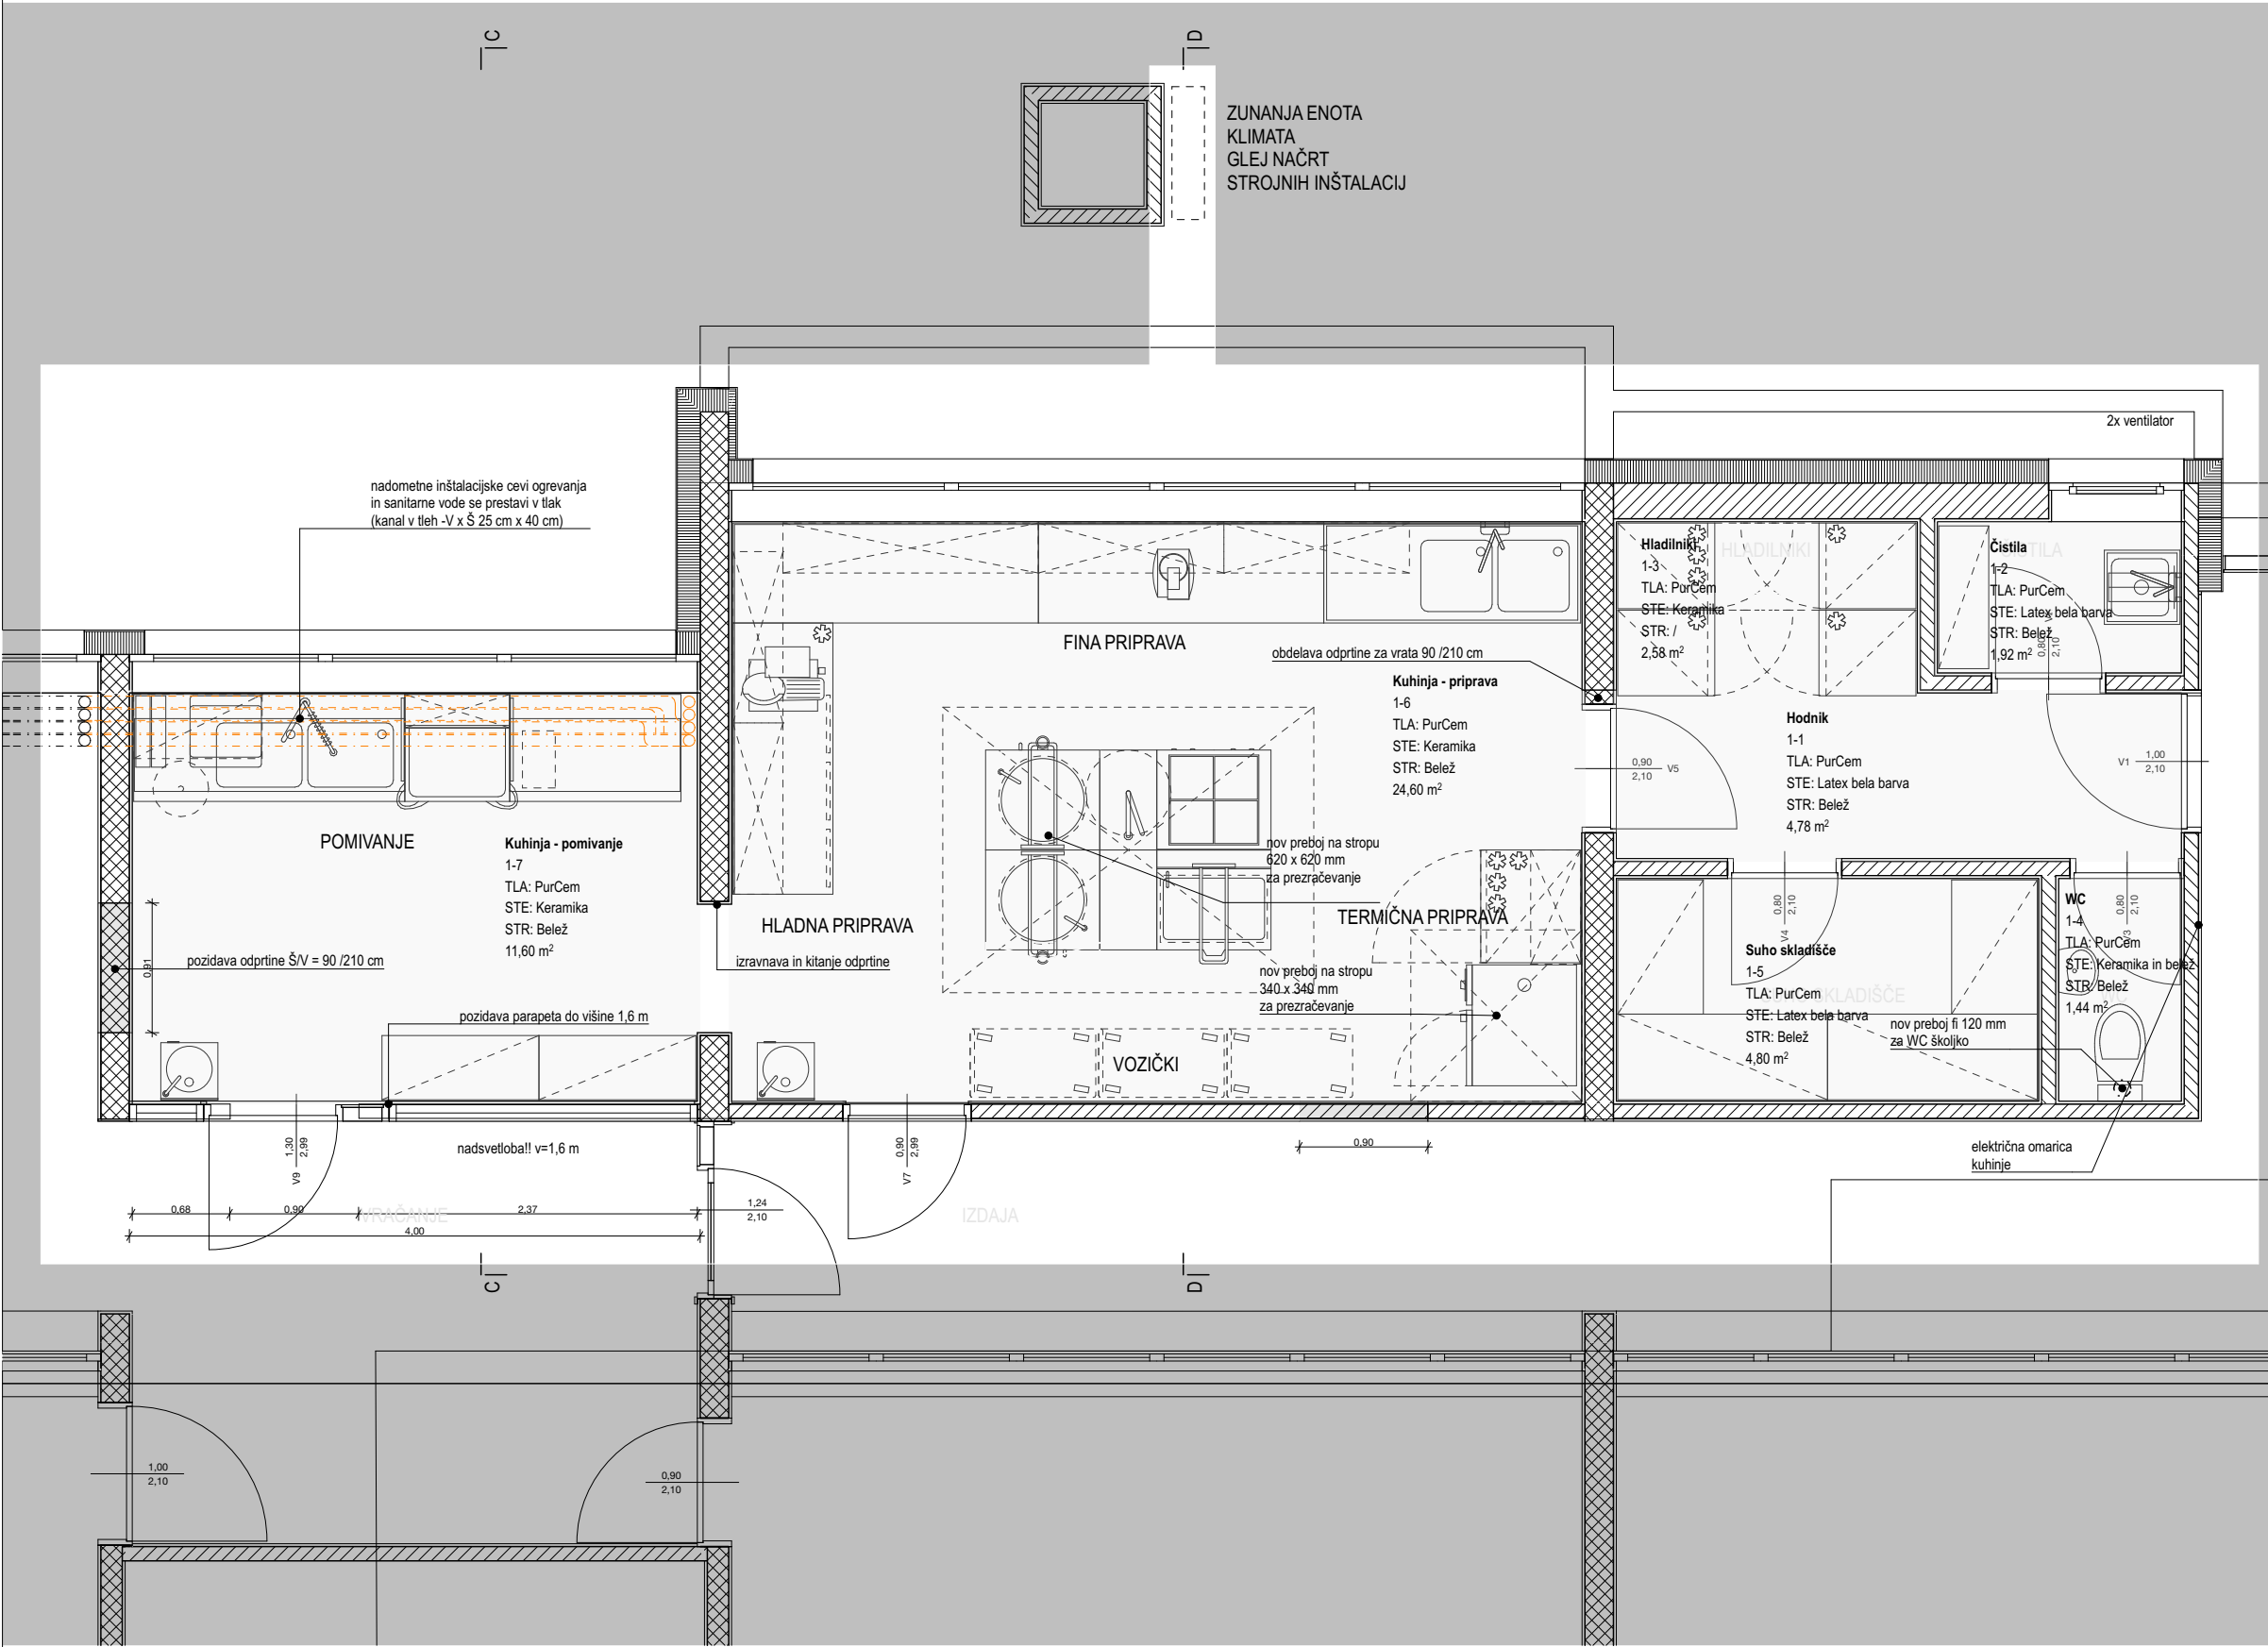

zavod F019CF
zavod za arhitekturo in kulturo

Srednja pot 12, 8333 Semič
projekt@f019cf.si :: www.f019cf.si
+386 31 880 496 :: +386 41 429 049

objekt:	Osnovna šola Belokranjskega odreda Semič Razširitev kuhinje v vrtcu
investitor:	Občina Semič Štefanov trg 9, 8333 Semič, Slovenija
številka projekta:	OSBO-KV/2017
vrsta projektne dokumentacije:	PZI
vrsta načrta:	1
številka načrta:	NAČRT ARHITEKTURE
odgovorni vodja projekta:	Domen BERGOČ, univ.dipl.inž.arh. ZAPS 1511 A
odgovorni projektant:	Domen BERGOČ, univ.dipl.inž.arh. ZAPS 1511 A
projektanti:	Jure HENIGSMAN, mag. inž. arh. Manca STARMAN, mag. inž. arh.
datum izdelave risbe:	November 2017
številka risbe:	OSBO-KV-PZI-A-TL-02
merilo:	M 1:50
risba:	Tloris pritličja - novo stanje

Osnovna šola Belokranjskega odreda - Kuhinja vrtec
ABSOLUTNA KOTA = K.P. = 218,69 = ±0,00 = Kota tlaka pritličja



RISBA: Tloris obdelave sten in stropa

LEGENDA MATERIALOV

- ARMIRANI BETON
- TOPLOTNA IZOLACIJA
- OPEKA
- CEMENTNI ESTRIH
- PODLOŽNI BETON

LEGENDA OBDELAV STEN

- LATEX BELA BARVA
- KERAMIKA DO VIŠINE 2,1 m
NAD KERAMIKO LATEX BEL BELEŽ
- KERAMIKA DO VIŠINE ODPRTINE

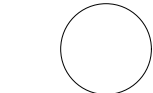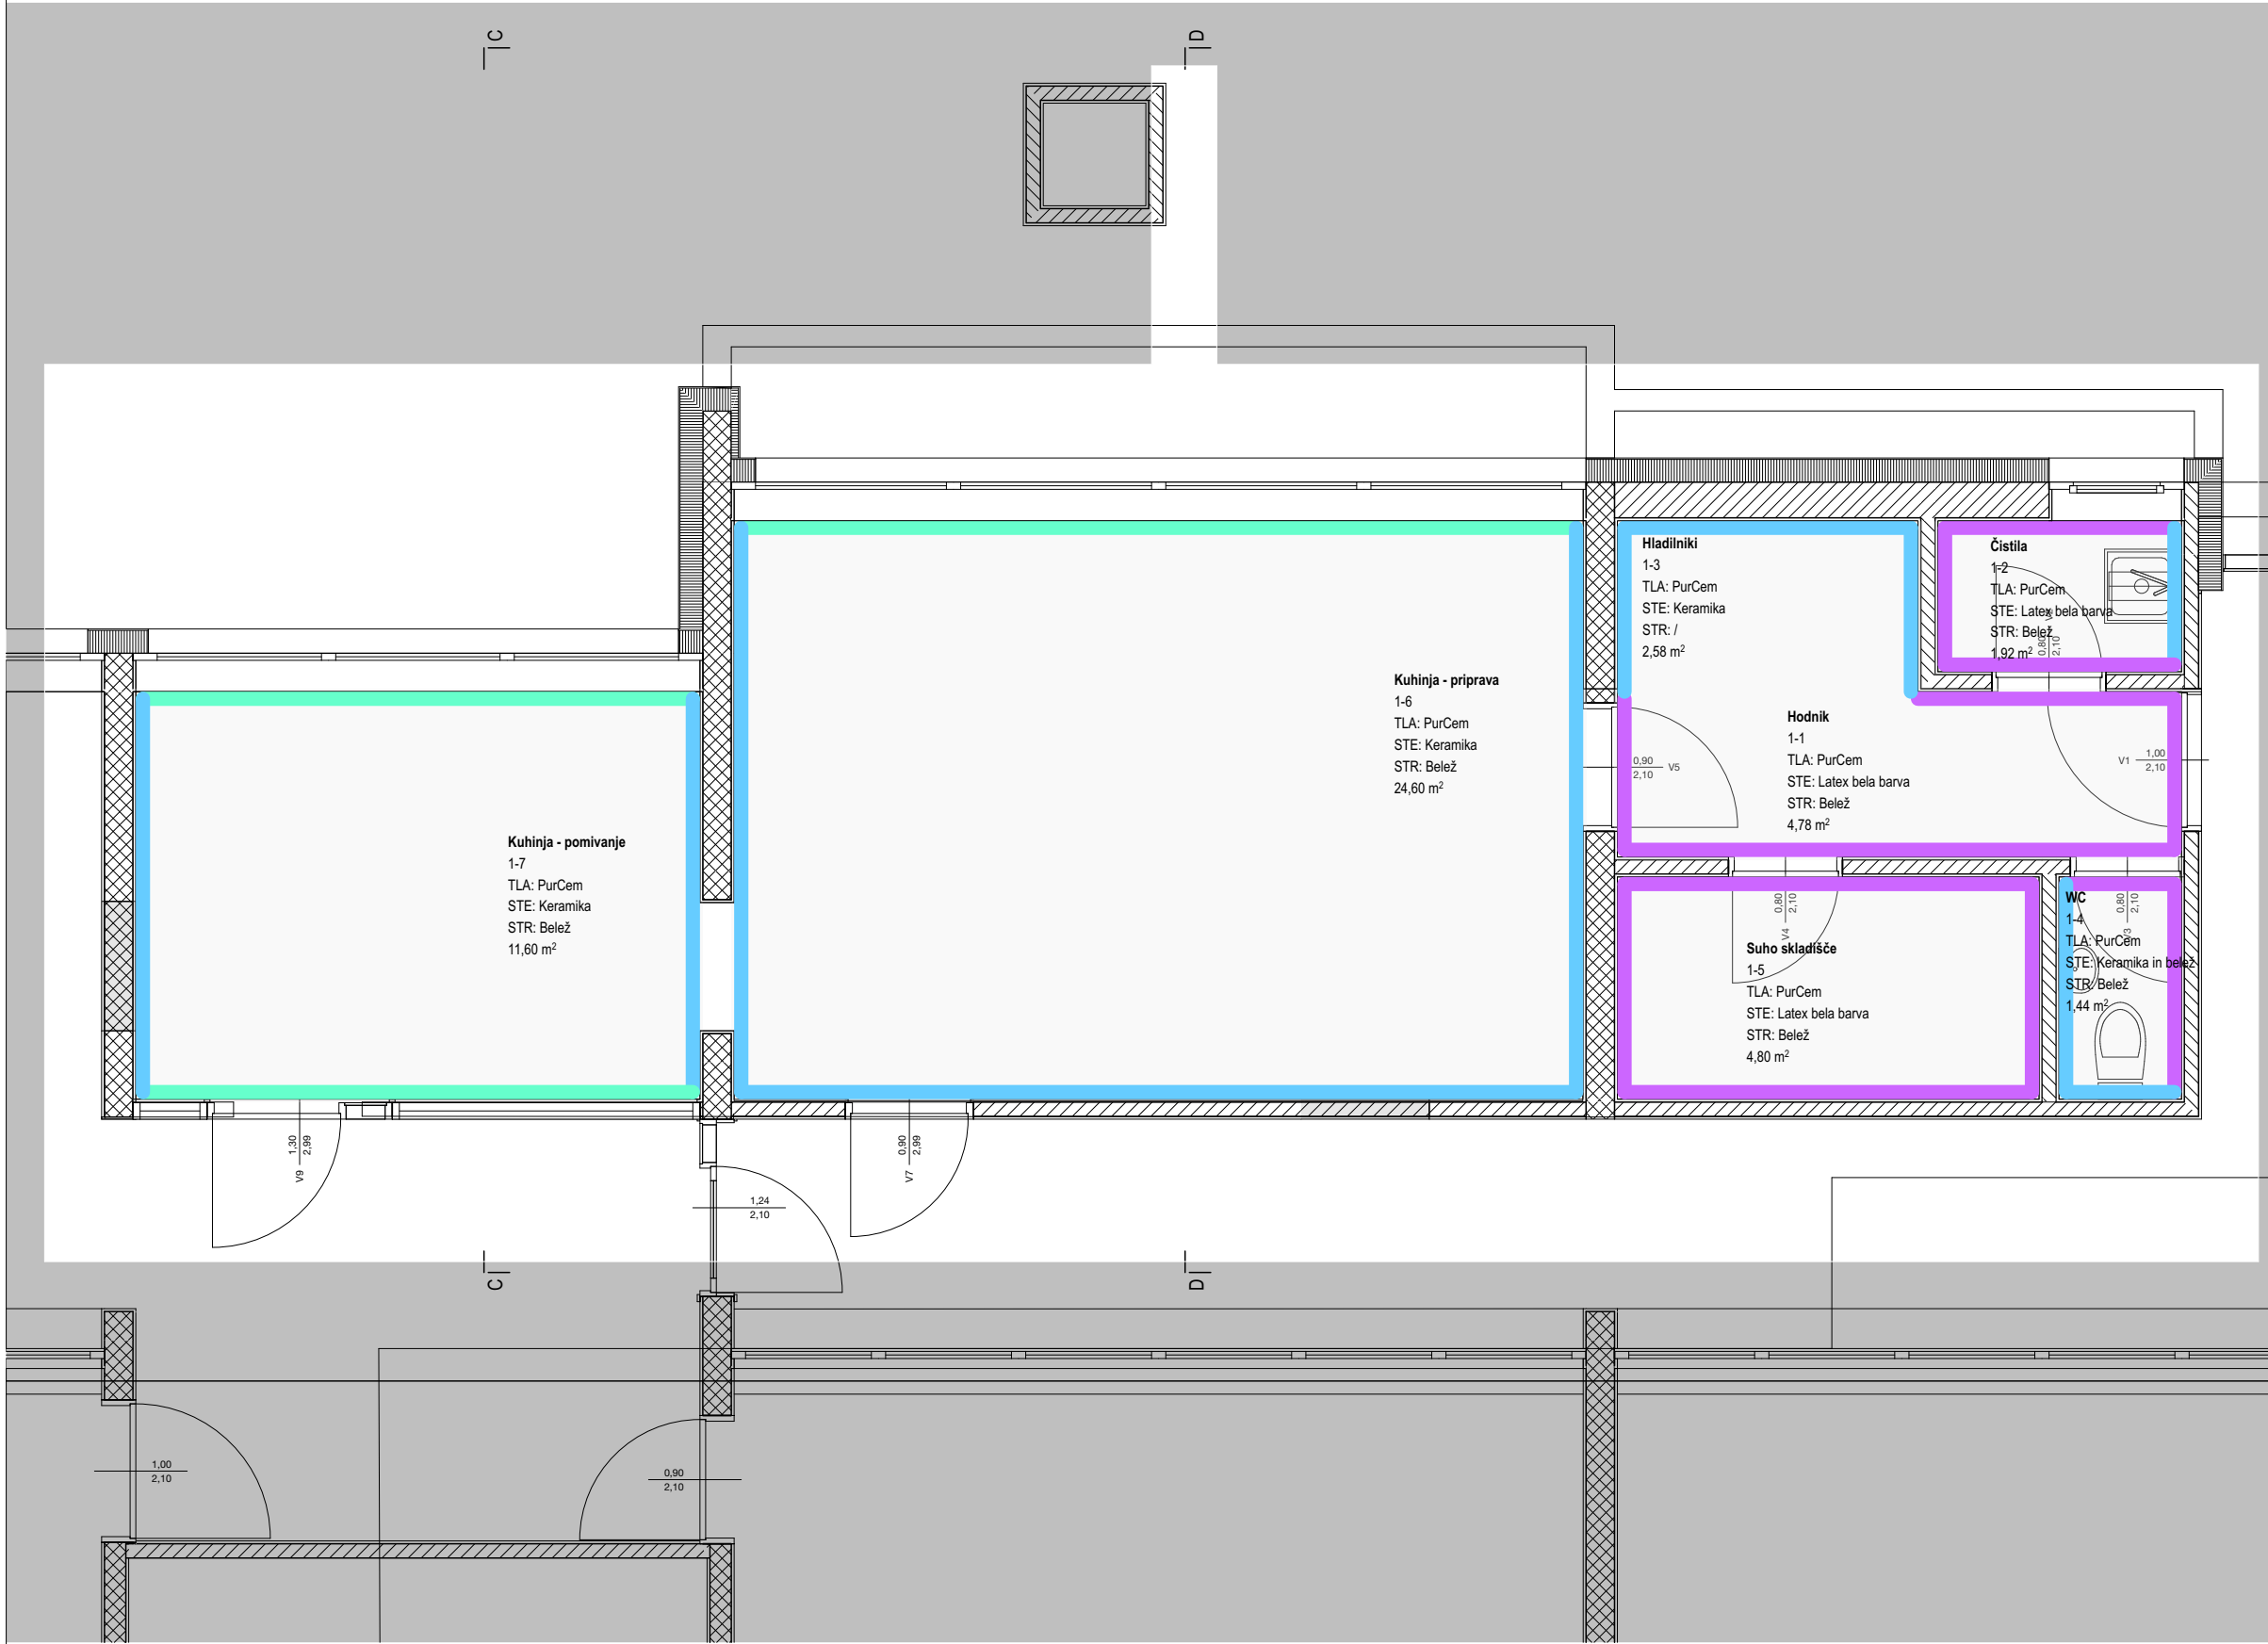

zavod F019CF
zavod za arhitekturo in kulturo

Srednja pot 12, 8333 Semič
projekt@f019cf.si :: www.f019cf.si
+386 31 880 496 :: +386 41 429 049

objekt: Osnovna šola Belokranjskega odreda Semič
Razširitev kuhinje v vrtcu

investitor: Občina Semič
Štefanov trg 9, 8333 Semič, Slovenija

številka projekta: OSBO-KV/2017

vrsta projektne dokumentacije: PZI

vrsta načrta: 1

številka načrta: NAČRT ARHITEKTURE

odgovorni vodja projekta: Domen BERGOČ, univ.dipl.inž.arh.
ZAPS 1511 A

odgovorni projektant: Domen BERGOČ, univ.dipl.inž.arh.
ZAPS 1511 A



projektanti: Jure HENIGSMAN, mag. inž. arh.
Manca STARMAN, mag. inž. arh.

datum izdelave risbe: November 2017

številka risbe: OSBO_KV_PZI-A-TL-03

merilo: M 1:50

risba: Tloris obdelave sten in stropa

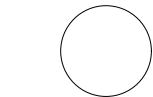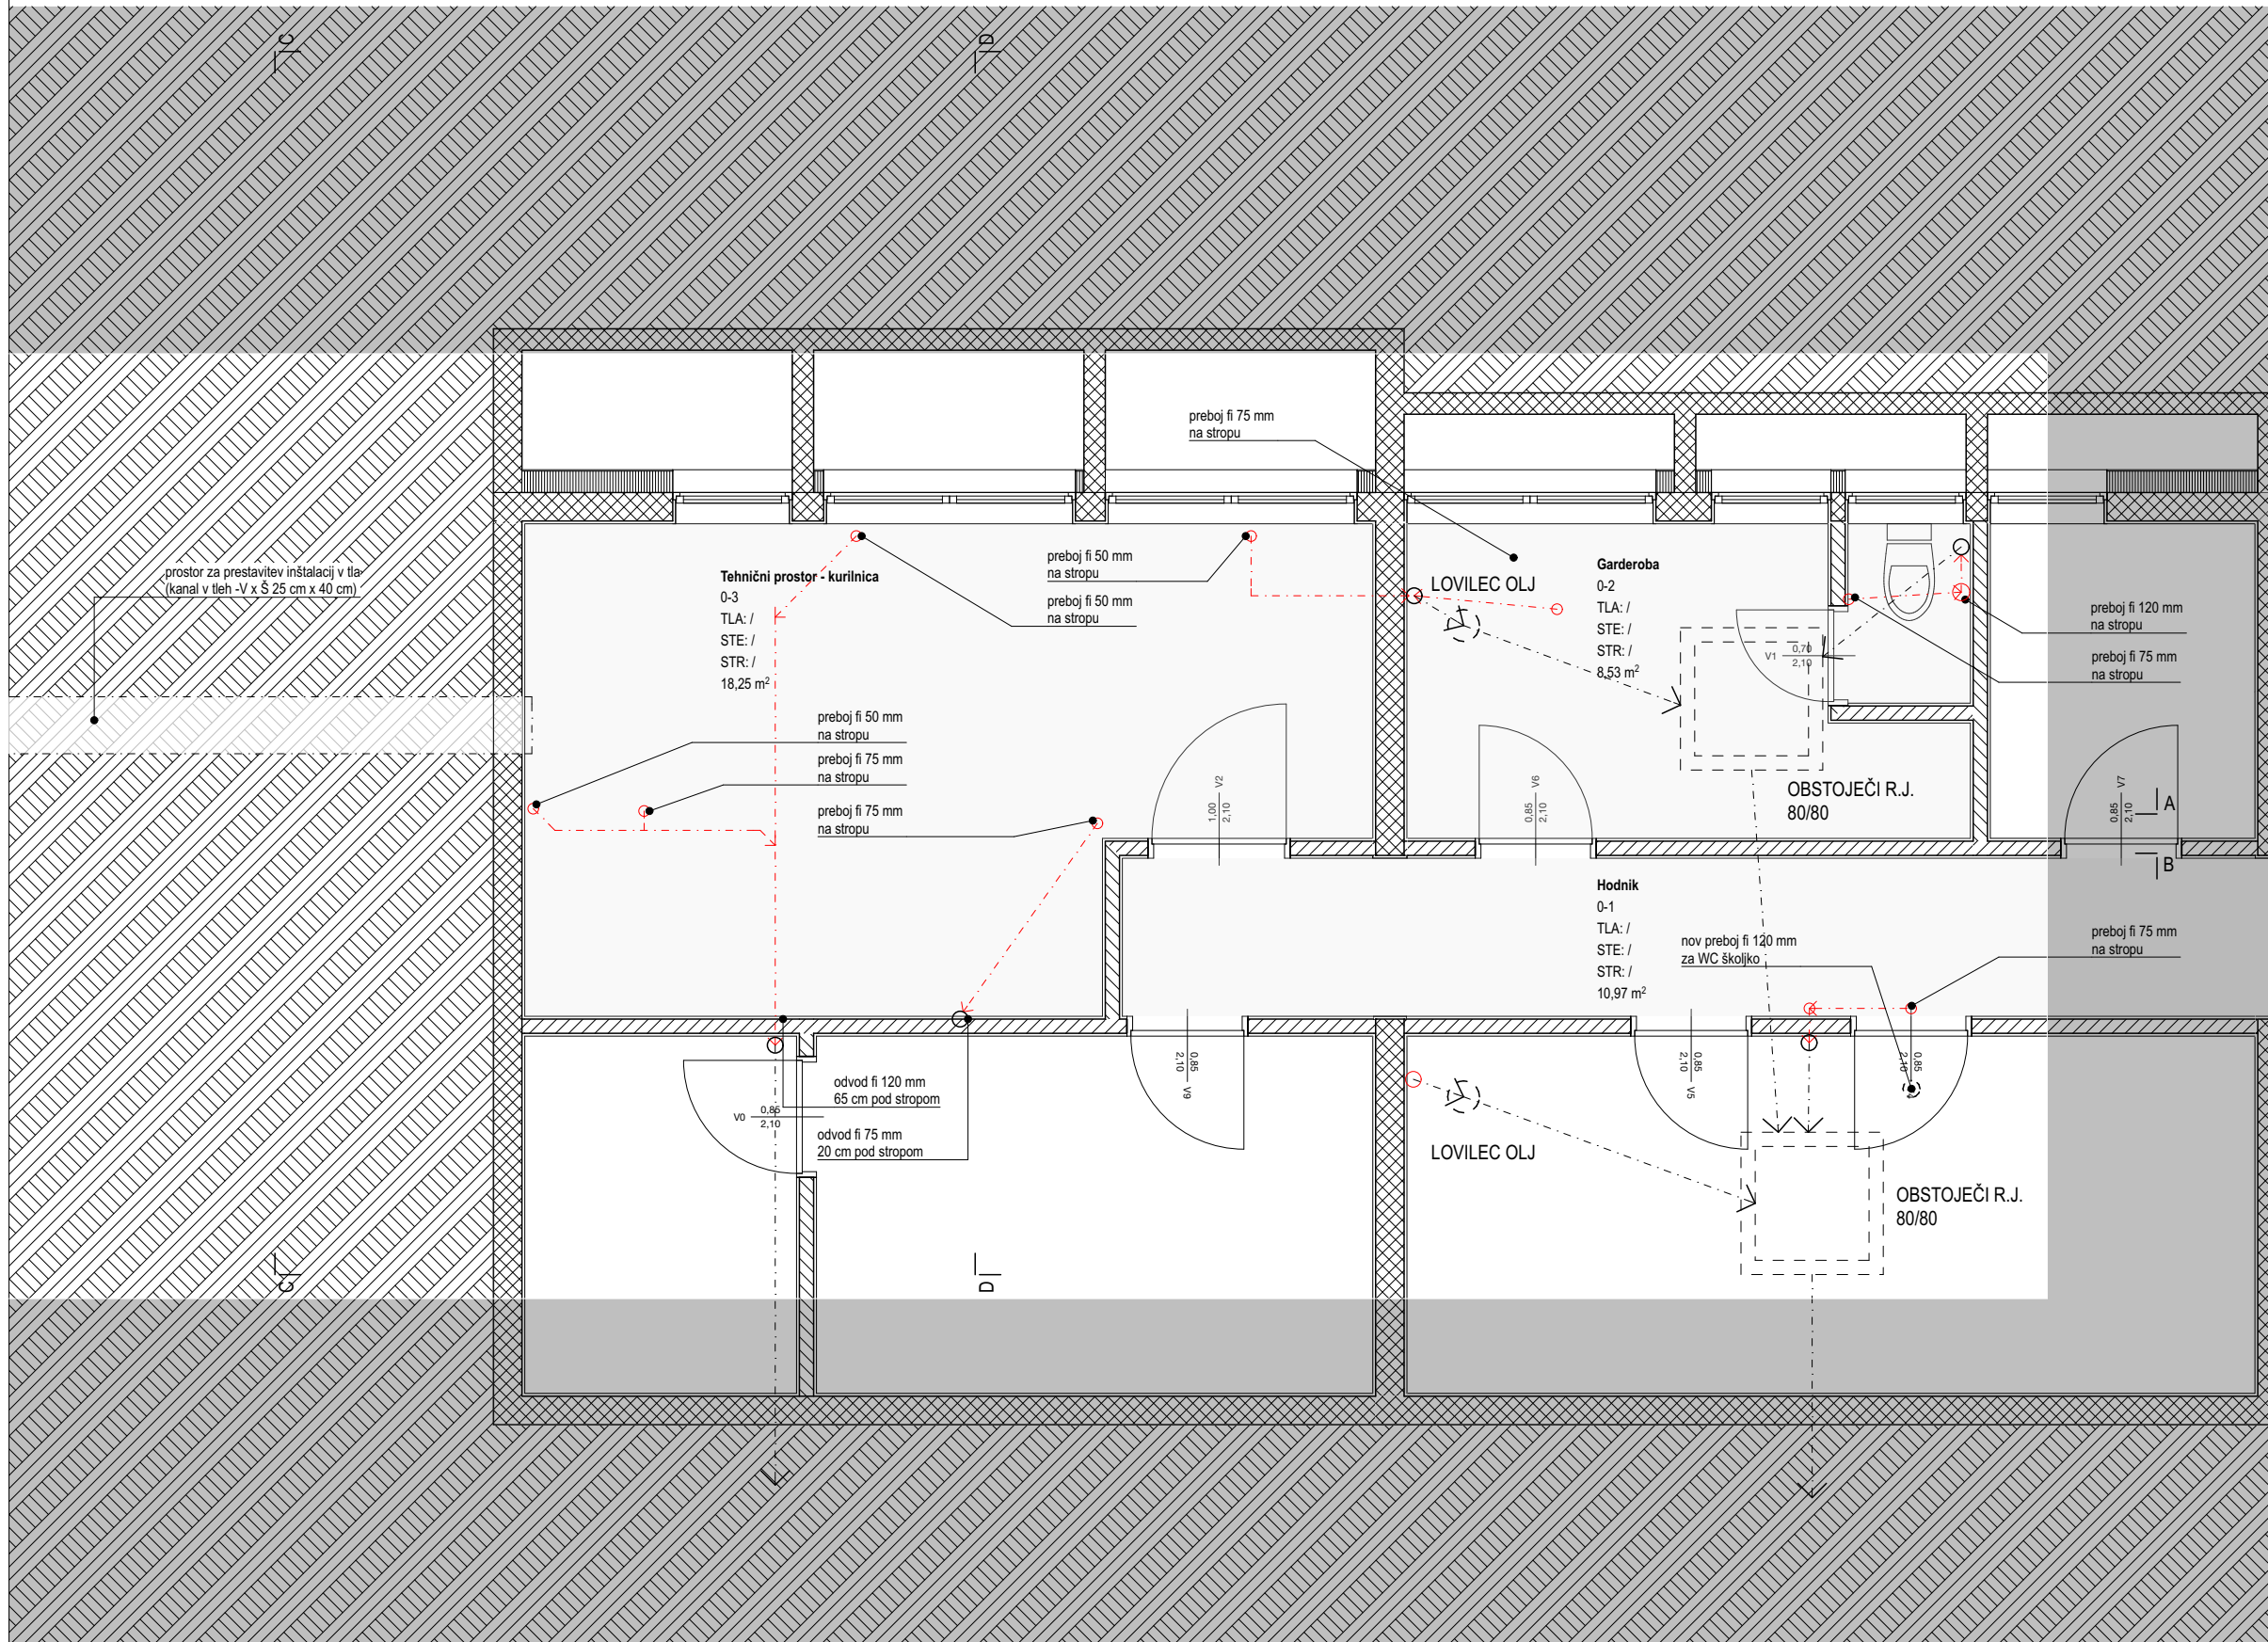

zavod F019CF
zavod za arhitekturo in kulturo
Srednja pot 12, 8333 Semič
projekt@f019cf.si :: www.f019cf.si
+386 31 880 496 :: +386 41 429 049

objekt: Osnovna šola Belokranjskega odreda Semič
Razširitev kuhinje v vrtcu

investitor: Občina Semič
Štefanov trg 9, 8333 Semič, Slovenija

številka projekta: OSBO-KV/2017

vrsta projektne dokumentacije: PZI

vrsta načrta: 1

številka načrta: NAČRT ARHITEKTURE

odgovorni vodja projekta: Domen BERGOČ, univ.dipl.inž.arh.
ZAPS 1511 A

odgovorni projektant: Domen BERGOČ, univ.dipl.inž.arh.
ZAPS 1511 A


projektanti: Jure HENIGSMAN, mag. inž. arh.
Manca STARMAN, mag. inž. arh.

datum izdelave risbe: November 2017

številka risbe: OSBO-KV_PZI-A-TL-04

merilo: M 1:50

risba: Tloris kleti - novo stanje

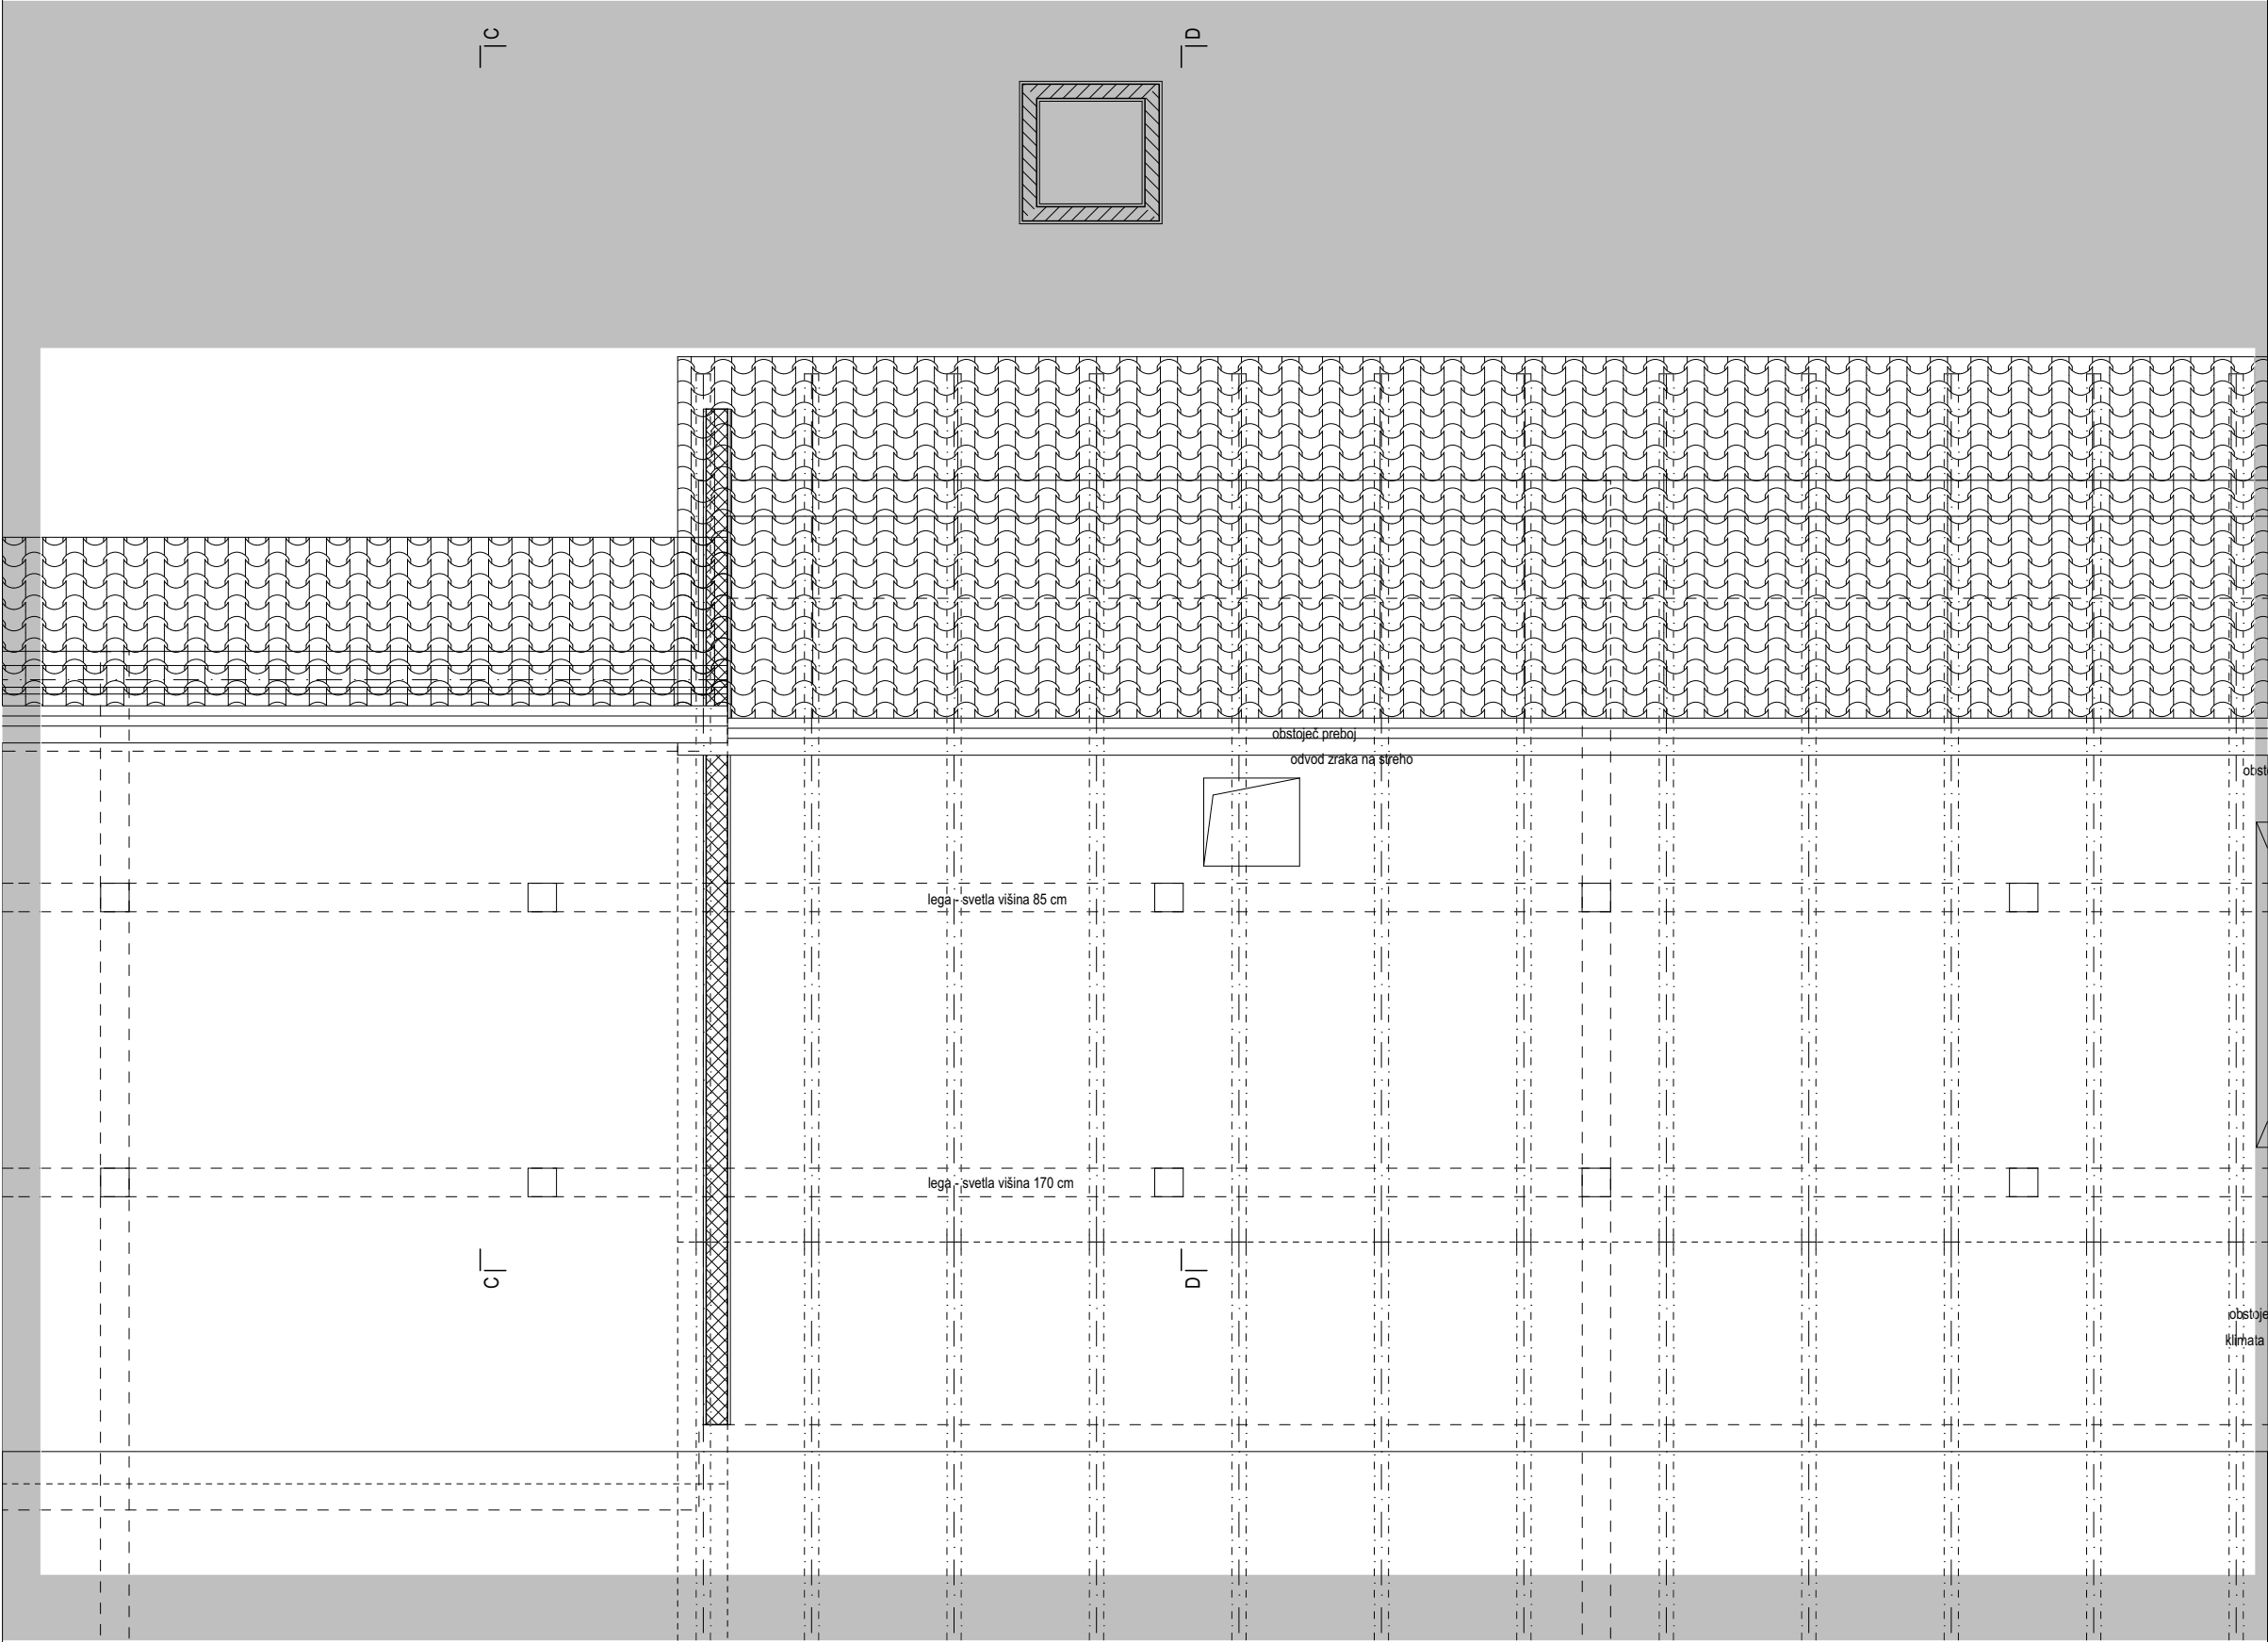

zavod F019CF
zavod za arhitekturo in kulturo
Srednja pot 12, 8333 Semič
projekt@f019cf.si :: www.f019cf.si
+386 31 880 496 :: +386 41 429 049

objekt: Osnovna šola Belokranjskega odreda Semič
Razširitev kuhinje v vrtcu

investitor: Občina Semič
Štefanov trg 9, 8333 Semič, Slovenija

številka projekta: OSBO-KV/2017

vrsta projektne dokumentacije: PZI

vrsta načrta: 1

številka načrta: NAČRT ARHITEKTURE

odgovorni vodja projekta: Domen BERGOČ, univ.dipl.inž.arh.
ZAPS 1511 A

odgovorni projektant: Domen BERGOČ, univ.dipl.inž.arh.
ZAPS 1511 A

projektanti: Jure HENIGSMAN, mag. inž. arh.
Manca STARMAN, mag. inž. arh.


datum izdelave risbe: November 2017

številka risbe: OSBO-KV-PZI-A-TL-05



merilo: M 1:50

risba: Tloris podstrehe - novo stanje

POGLED A-A

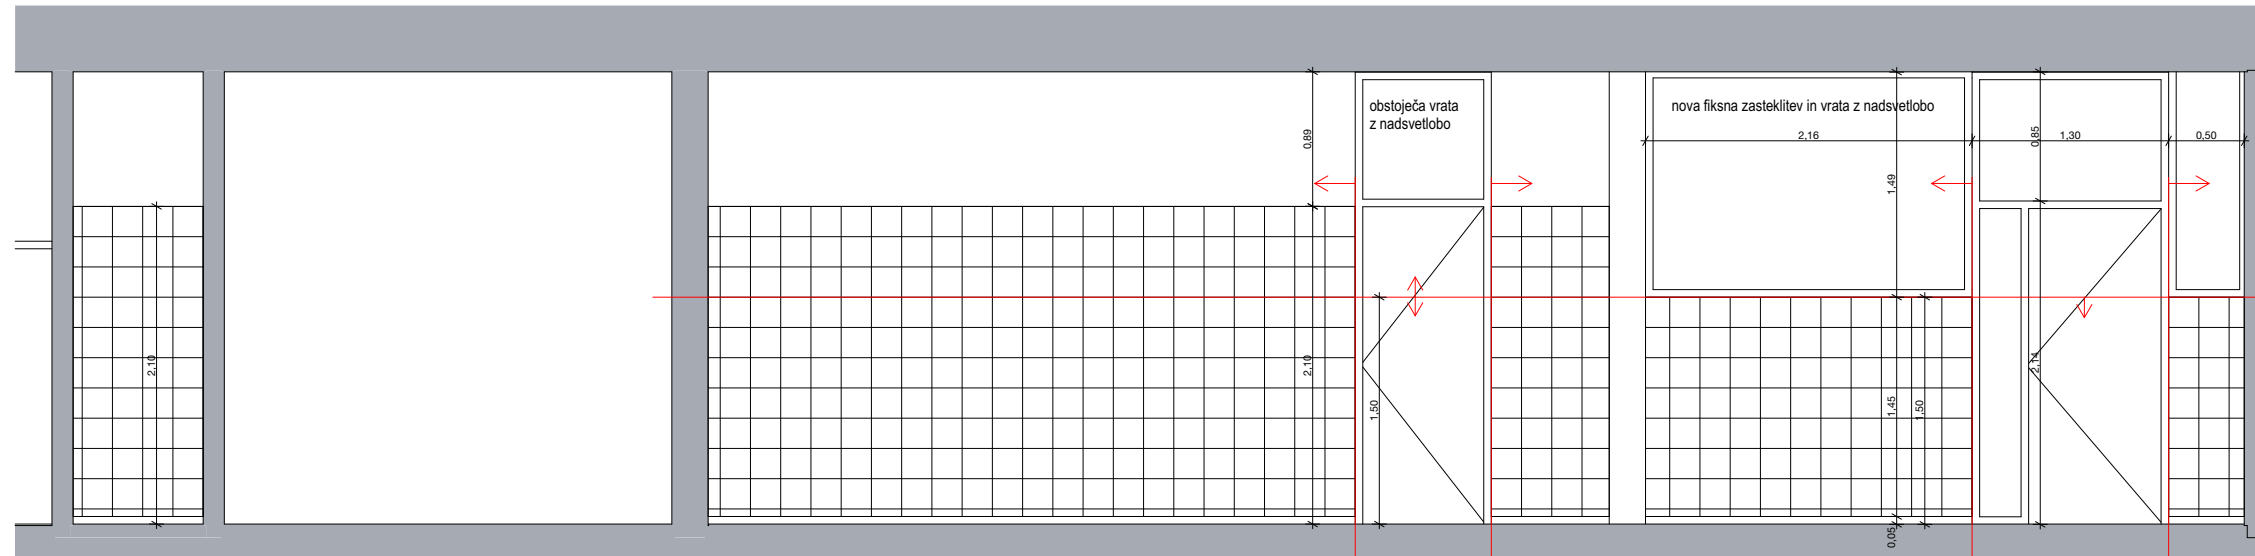


POGLED B-B

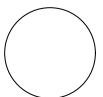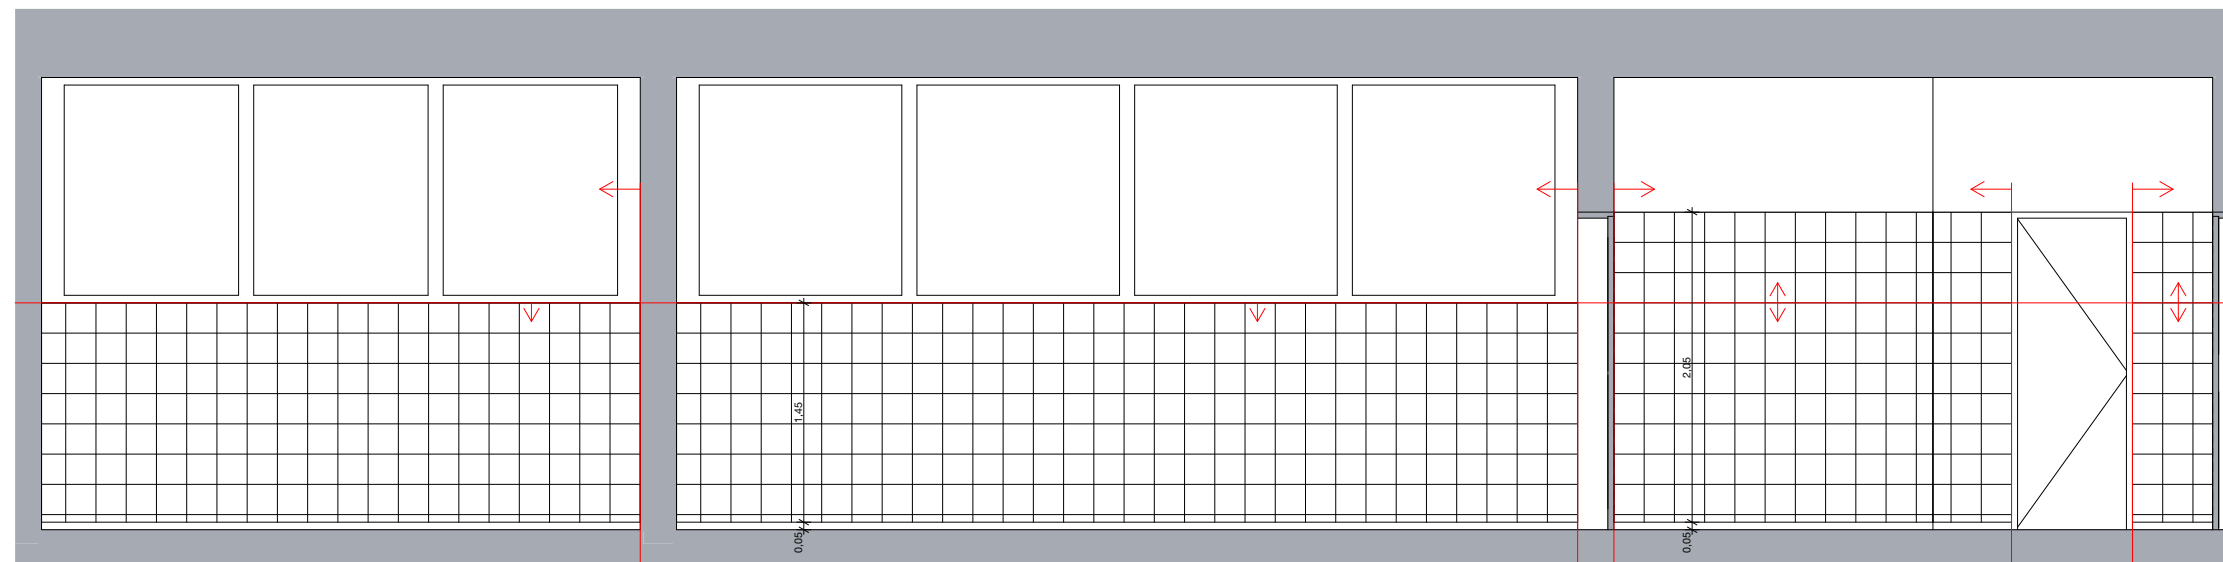



zavod F019CF
zavod za arhitekturo in kulturo
Srednja pot 12, 8333 Semič
projekt@f019cf.si :: www.f019cf.si
+386 31 880 496 :: +386 41 429 049

objekt:	Osnovna šola Belokranjskega odreda Semič Razširitev kuhinje v vrtcu
investitor:	Občina Semič Štefanov trg 9, 8333 Semič, Slovenija
številka projekta:	OSBO-KV/2017
vrsta projektne dokumentacije:	PZI
vrsta načrta	1
številka načrta:	NAČRT ARHITEKTURE
odgovorni vodja projekta:	Domen BERGOČ, univ.dipl.inž.arh. ZAPS 1511 A
odgovorni projektant:	Domen BERGOČ, univ.dipl.inž.arh. ZAPS 1511 A
projektanti:	Jure HENIGSMAN, mag. inž. arh. Manca STARMAN, mag. inž. arh.
datum izdelave risbe:	November 2017
številka risbe:	OSBO-KV-PZI-A-PR-01
merilo:	M 1:50
risba:	Pogled A-A in B-B

POGLED C-C

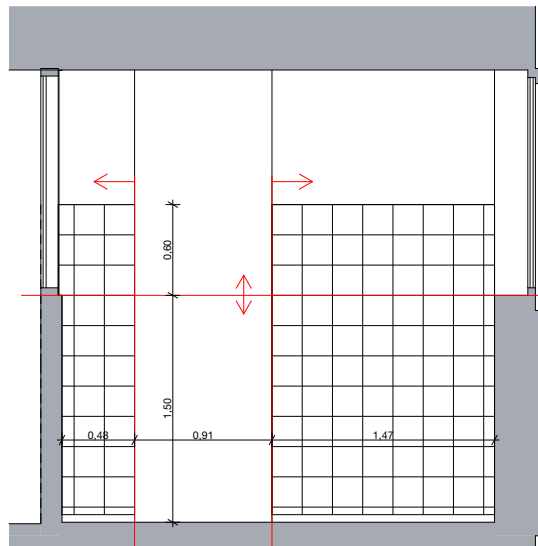

POGLED D-D

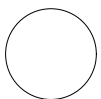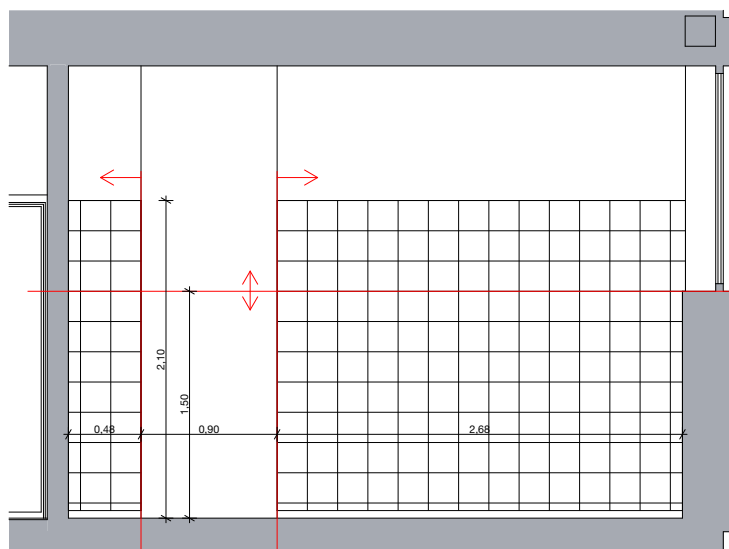

zavod F019CF
zavod za arhitekturo in kulturo

Srednja pot 12, 8333 Semič
projekt@f019cf.si :: www.f019cf.si
+386 31 890 496 :: +386 41 429 049

objekt: Osnovna šola Belokranjskega odreda Semič
Razširitev kuhinje v vrtcu

investitor: Občina Semič
Štefanov trg 9, 8333 Semič, Slovenija

številka projekta: OSBO-KV/2017

vrsta projektne dokumentacije: PZI

vrsta načrta: 1

številka načrta: NAČRT ARHITEKTURE

datum izdelave risbe: November 2017

odgovorni vodja projekta: Domen BERGOČ, univ.dipl.inž.arh.
ZAPS 1511 A



odgovorni projektant: Domen BERGOČ, univ.dipl.inž.arh.
ZAPS 1511 A

projektanti: Jure HENIGSMAN, mag. inž. arh.
Manca STARMAN, mag. inž. arh.

številka risbe: OSBO-KV-PZI-A-PR-02

merilo: M 1:50

risba: Pogled C-C in D-D

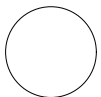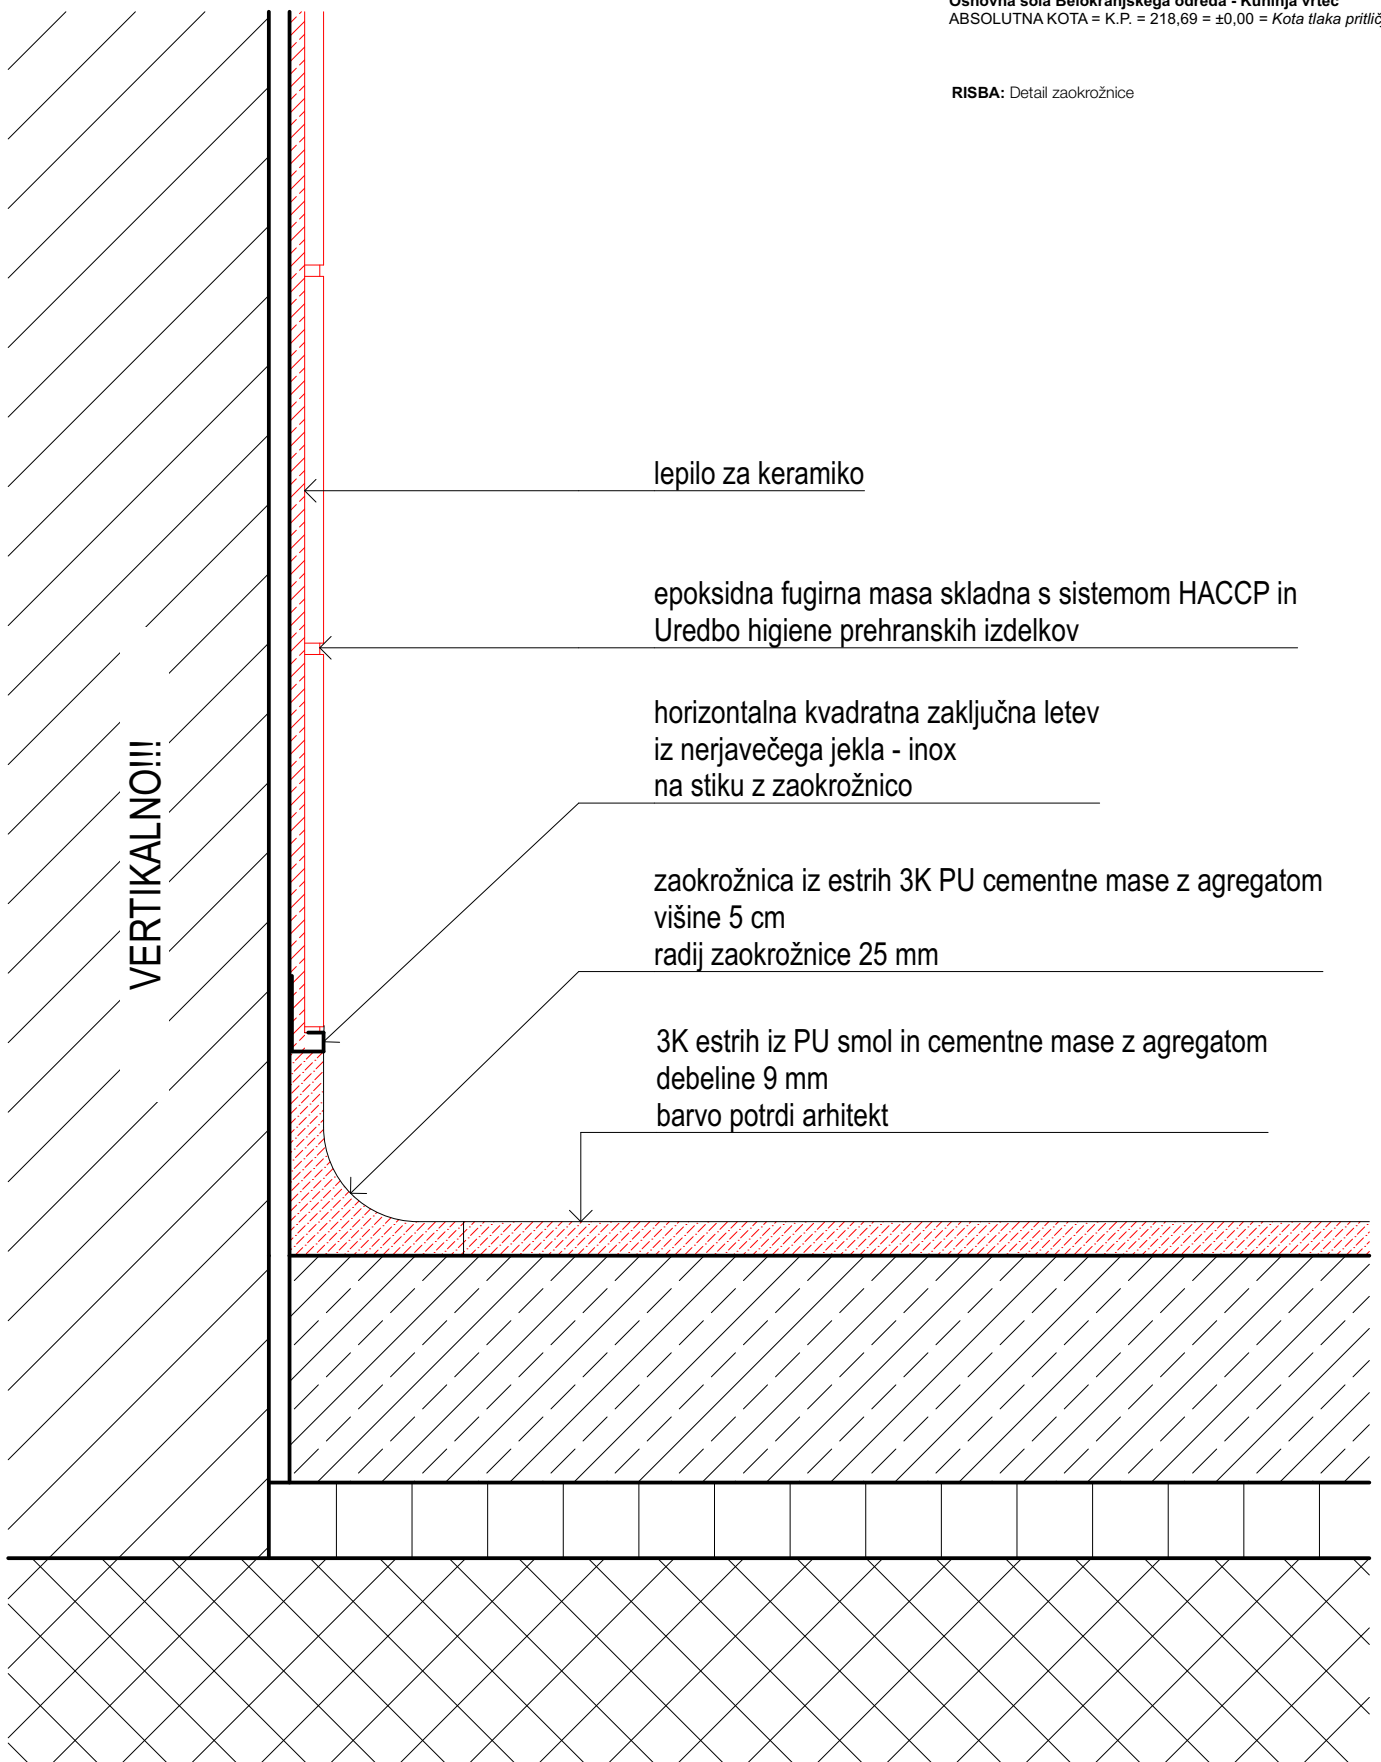

zavod F019CF
zavod za arhitekturo in kulturo

Srednja pot 12, 8333 Semič
projekt@f019cf.si :: www.f019cf.si
+386 31 890 496 :: +386 41 429 049

objekt: Osnovna šola Belokranjskega odreda Semič
Razširitev kuhinje v vrtcu

investitor: Občina Semič
Štefanov trg 9, 8333 Semič, Slovenija

številka projekta: OSBO-KV/2017

vrsta projektne dokumentacije: PZI

vrsta načrta: 1

številka načrta: NAČRT ARHITEKTURE

datum izdelave risbe: November 2017

odgovorni vodja projekta: Domen BERGOČ, univ.dipl.inž.arh.
ZAPS 1511 A

odgovorni projektant: Domen BERGOČ, univ.dipl.inž.arh.
ZAPS 1511 A

projektanti: Jure HENIGSMAN, mag. inž. arh.
Manca STARMAN, mag. inž. arh.

številka risbe: OSBO-KV-PZI-A-DE-01

merilo: M 1:2

risba: Detail zaokrožnice

Saniran omet - kitan, brušen


Bela latex matt barva

HORIZONTALNA! polkrožna zaključna letev
iz nerjavečega jekla - inox
na stiku keramika - belež
višina = 210 cm

VERTIKALNO!!!

lepilo za keramiko

Stenska keramika
za kuhinjske prostore
kot npr.: Agrob Buchtal
20 cm x 20 cm

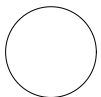

zavod F019CF
zavod za arhitekturo in kulturo

Srednja pot 12, 8333 Semič
projekt@f019cf.si :: www.f019cf.si
+386 31 890 496 :: +386 41 429 049

objekt: Osnovna šola Belokranjskega odreda Semič
Razširitev kuhinje v vrtcu
investitor: Občina Semič
Štefanov trg 9, 8333 Semič, Slovenija
številka projekta: OSBO-KV/2017
vrsta projektne dokumentacije: PZI
vrsta načrta: 1
številka načrta: NAČRT ARHITEKTURE
datum izdelave risbe: November 2017

odgovorni vodja projekta: Domen BERGOČ, univ.dipl.inž.arh.
ZAPS 1511 A
odgovorni projektant: Domen BERGOČ, univ.dipl.inž.arh.
ZAPS 1511 A
projektanti: Jure HENIGSMAN, mag. inž. arh.
Manca STARMAN, mag. inž. arh.
številka risbe: OSBO-KV-PZI-A-DE-02
merilo: M 1:2
risba: Detail stika keramike z beležem

RISBA: Horizontalni detail vogala stika keramike

Stenska keramika
za kuhinjske prostore
kot npr.: Agrob Buchtal
20 cm x 20 cm

epoksidna fugirna masa skladna s sistemom HACCP in
Uredbo higiene prehranskih izdelkov

lepilo za keramiko

VERTIKALNA! sanitarna vogalna letev
iz nerjavečega jekla - inox
na stiku keramika - keramika (notranji vogal)

HORIZONTALNO !!!



zavod F019CF
zavod za arhitekturo in kulturo

Srednja pot 12, 8333 Semič
projekt@f019cf.si :: www.f019cf.si
+386 31 890 496 :: +386 41 429 049

objekt: Osnovna šola Belokranjskega odreda Semič
Razširitev kuhinje v vrtcu

investitor: Občina Semič
Štefanov trg 9, 8333 Semič, Slovenija

številka projekta: OSBO-KV/2017

vrsta projektne
dokumentacije: PZI

vrsta načrta 1

številka načrta: NAČRT ARHITEKTURE

datum izdelave risbe: November 2017

odgovorni vodja
projekta: Domen BERGOČ, univ.dipl.inž.arh.
ZAPS 1511 A

odgovorni projektant: Domen BERGOČ, univ.dipl.inž.arh.
ZAPS 1511 A


projektanti: Jure HENIGSMAN, mag. inž. arh.
Manca STARMAN, mag. inž. arh.

številka risbe: OSBO-KV-PZI-A-DE-03

merilo: M 1:2

risba: Horizontalni detail vogala stika keramike

estrih visoke trdnosti PU smol, cementa in agregata	0,9 cm
cementni estrih	6,5 cm
PE folija s preklopi	
toplotna izolacija	6,0 cm
hidroizolacija povezana z obstoječo	1,0 cm
podložni beton	10,0 cm
nasutje	20,0 cm
zemljina	

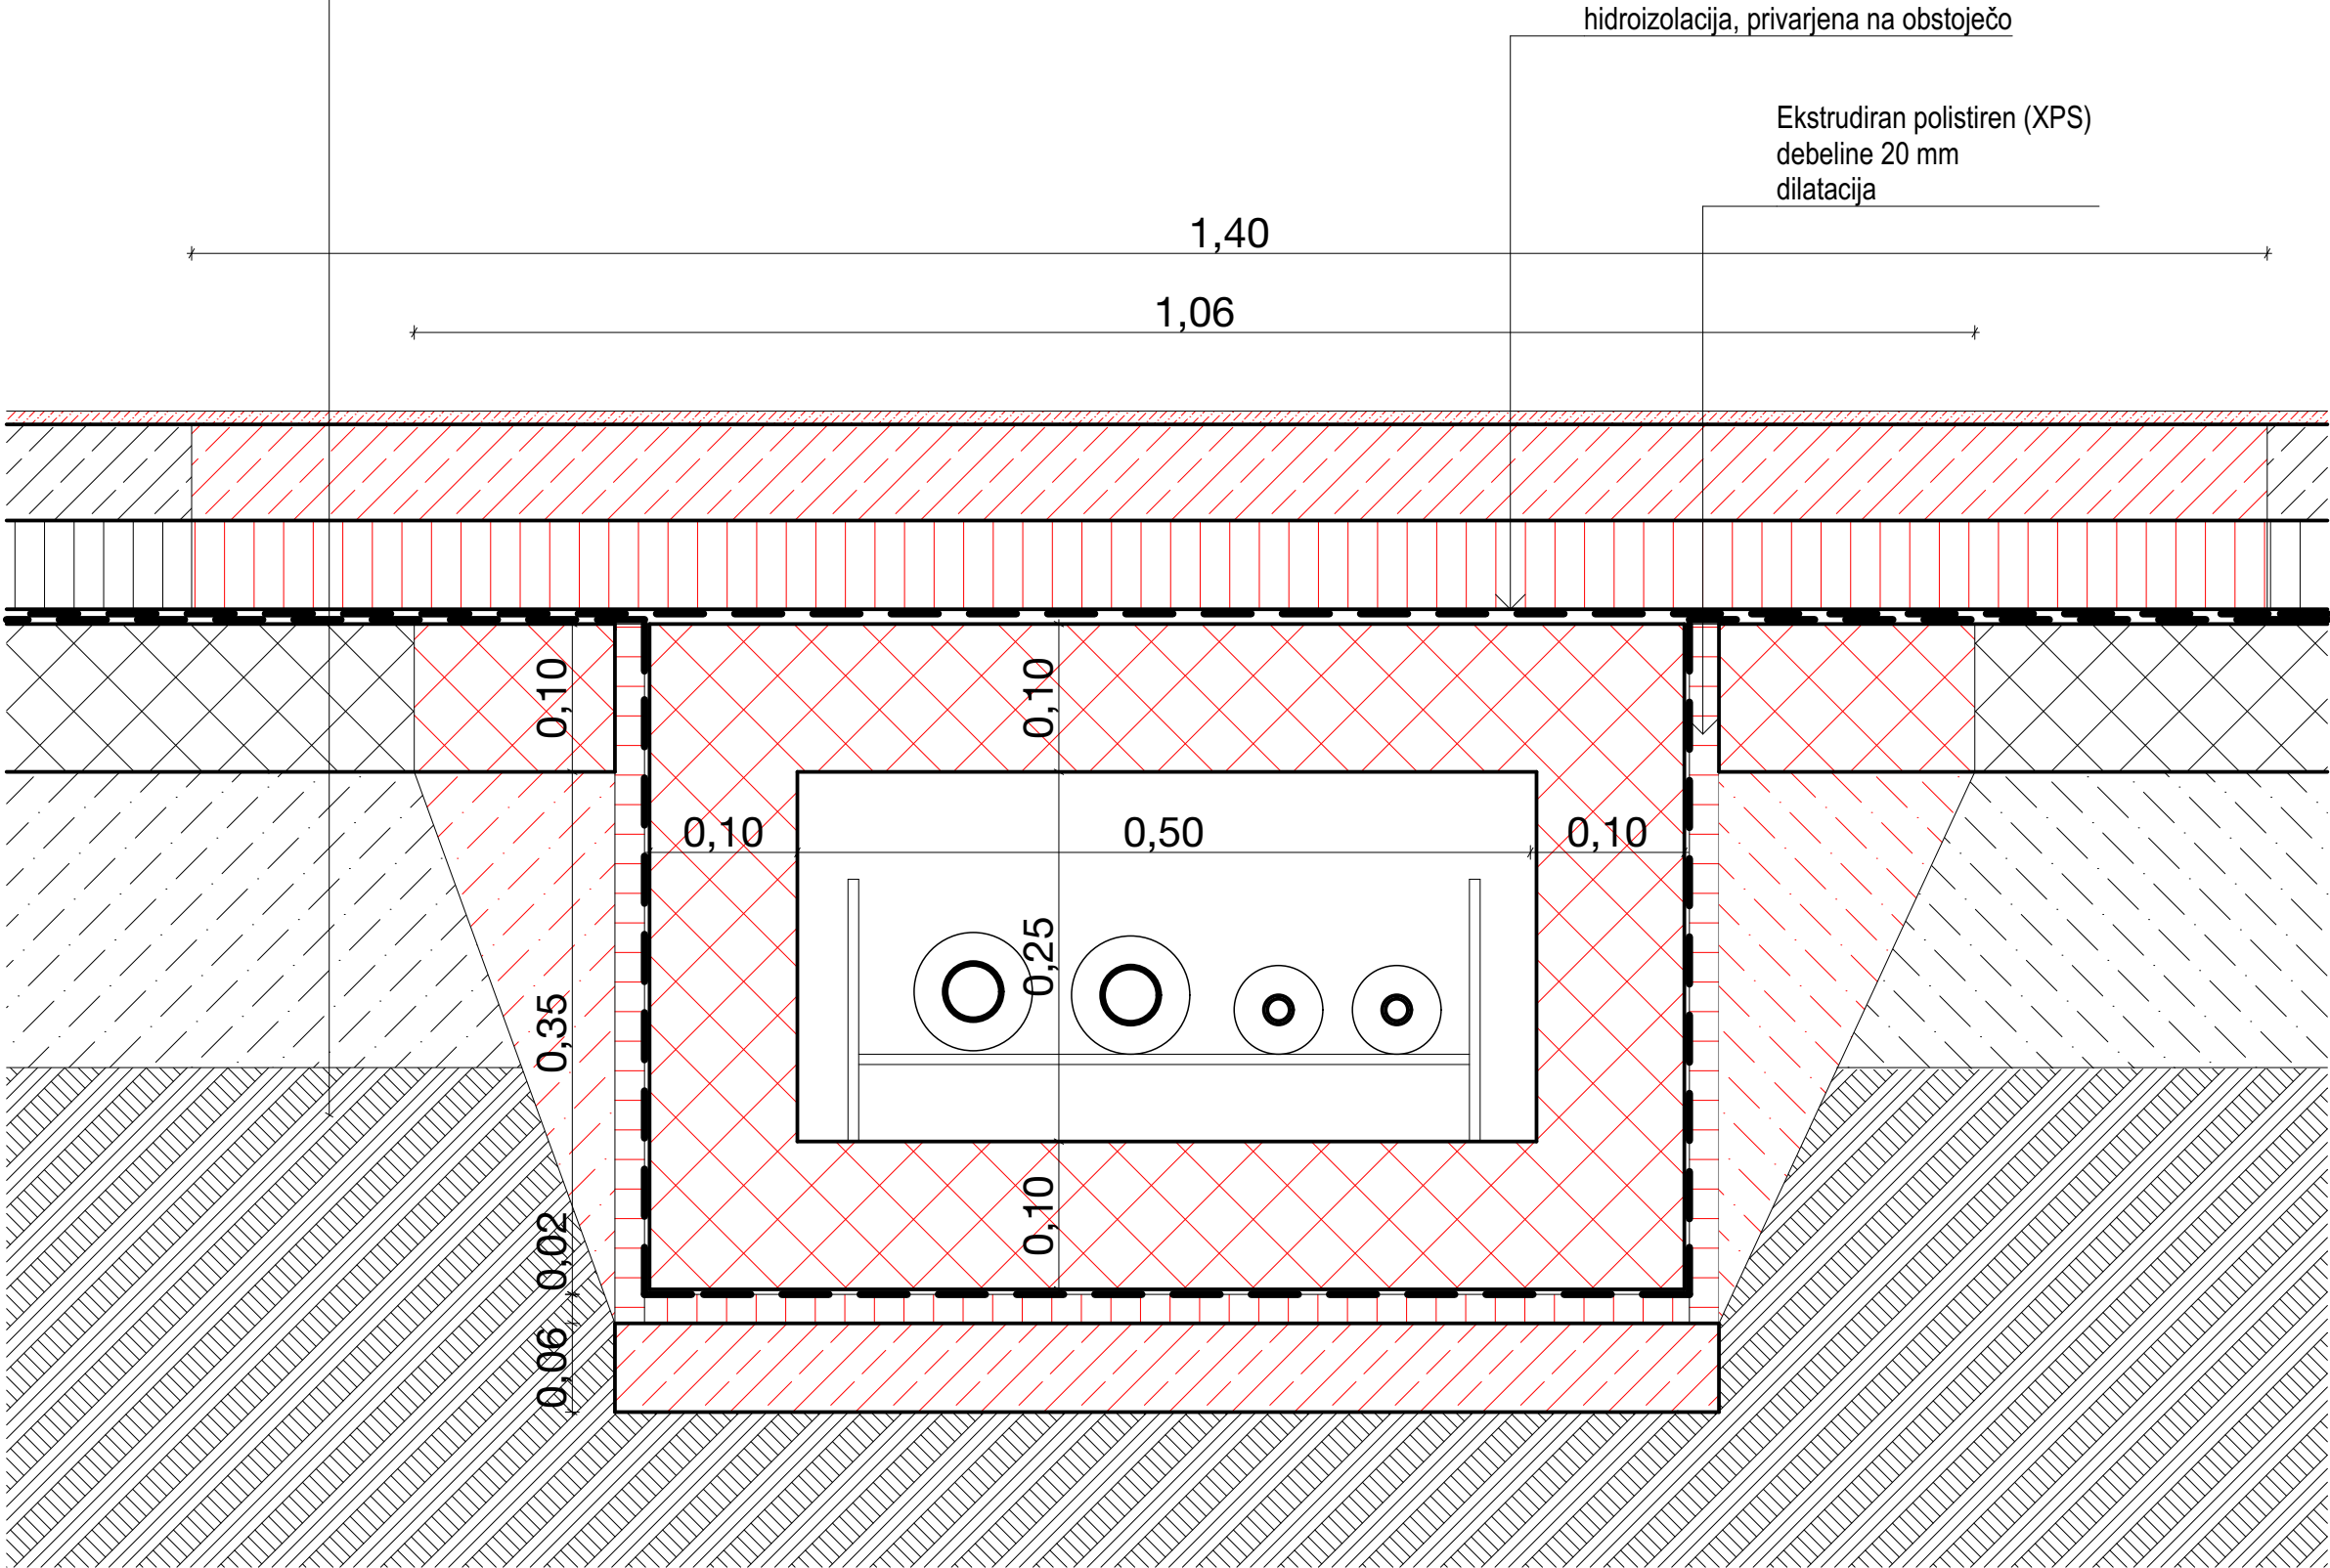

objekt:	Osnovna šola Belokranjskega odreda Semič Razširitev kuhinje v vrtcu
investitor:	Občina Semič Štefanov trg 9, 8333 Semič, Slovenija
številka projekta:	OSBO-KV/2017
vrsta projektne dokumentacije:	PZI
vrsta načrta:	1
številka načrta:	NAČRT ARHITEKTURE
odgovorni vodja projekta:	Domen BERGOČ, univ.dipl.inž.arh. ZAPS 1511 A
odgovorni projektant:	Domen BERGOČ, univ.dipl.inž.arh. ZAPS 1511 A
projektanti:	Jure HENIGSMAN, mag. inž. arh. Manca STARMAN, mag. inž. arh.
datum izdelave risbe:	November 2017
številka risbe:	OSBO-KV-PZI-A-DE-04
merilo:	M 1:5
risba:	Detail kinete